


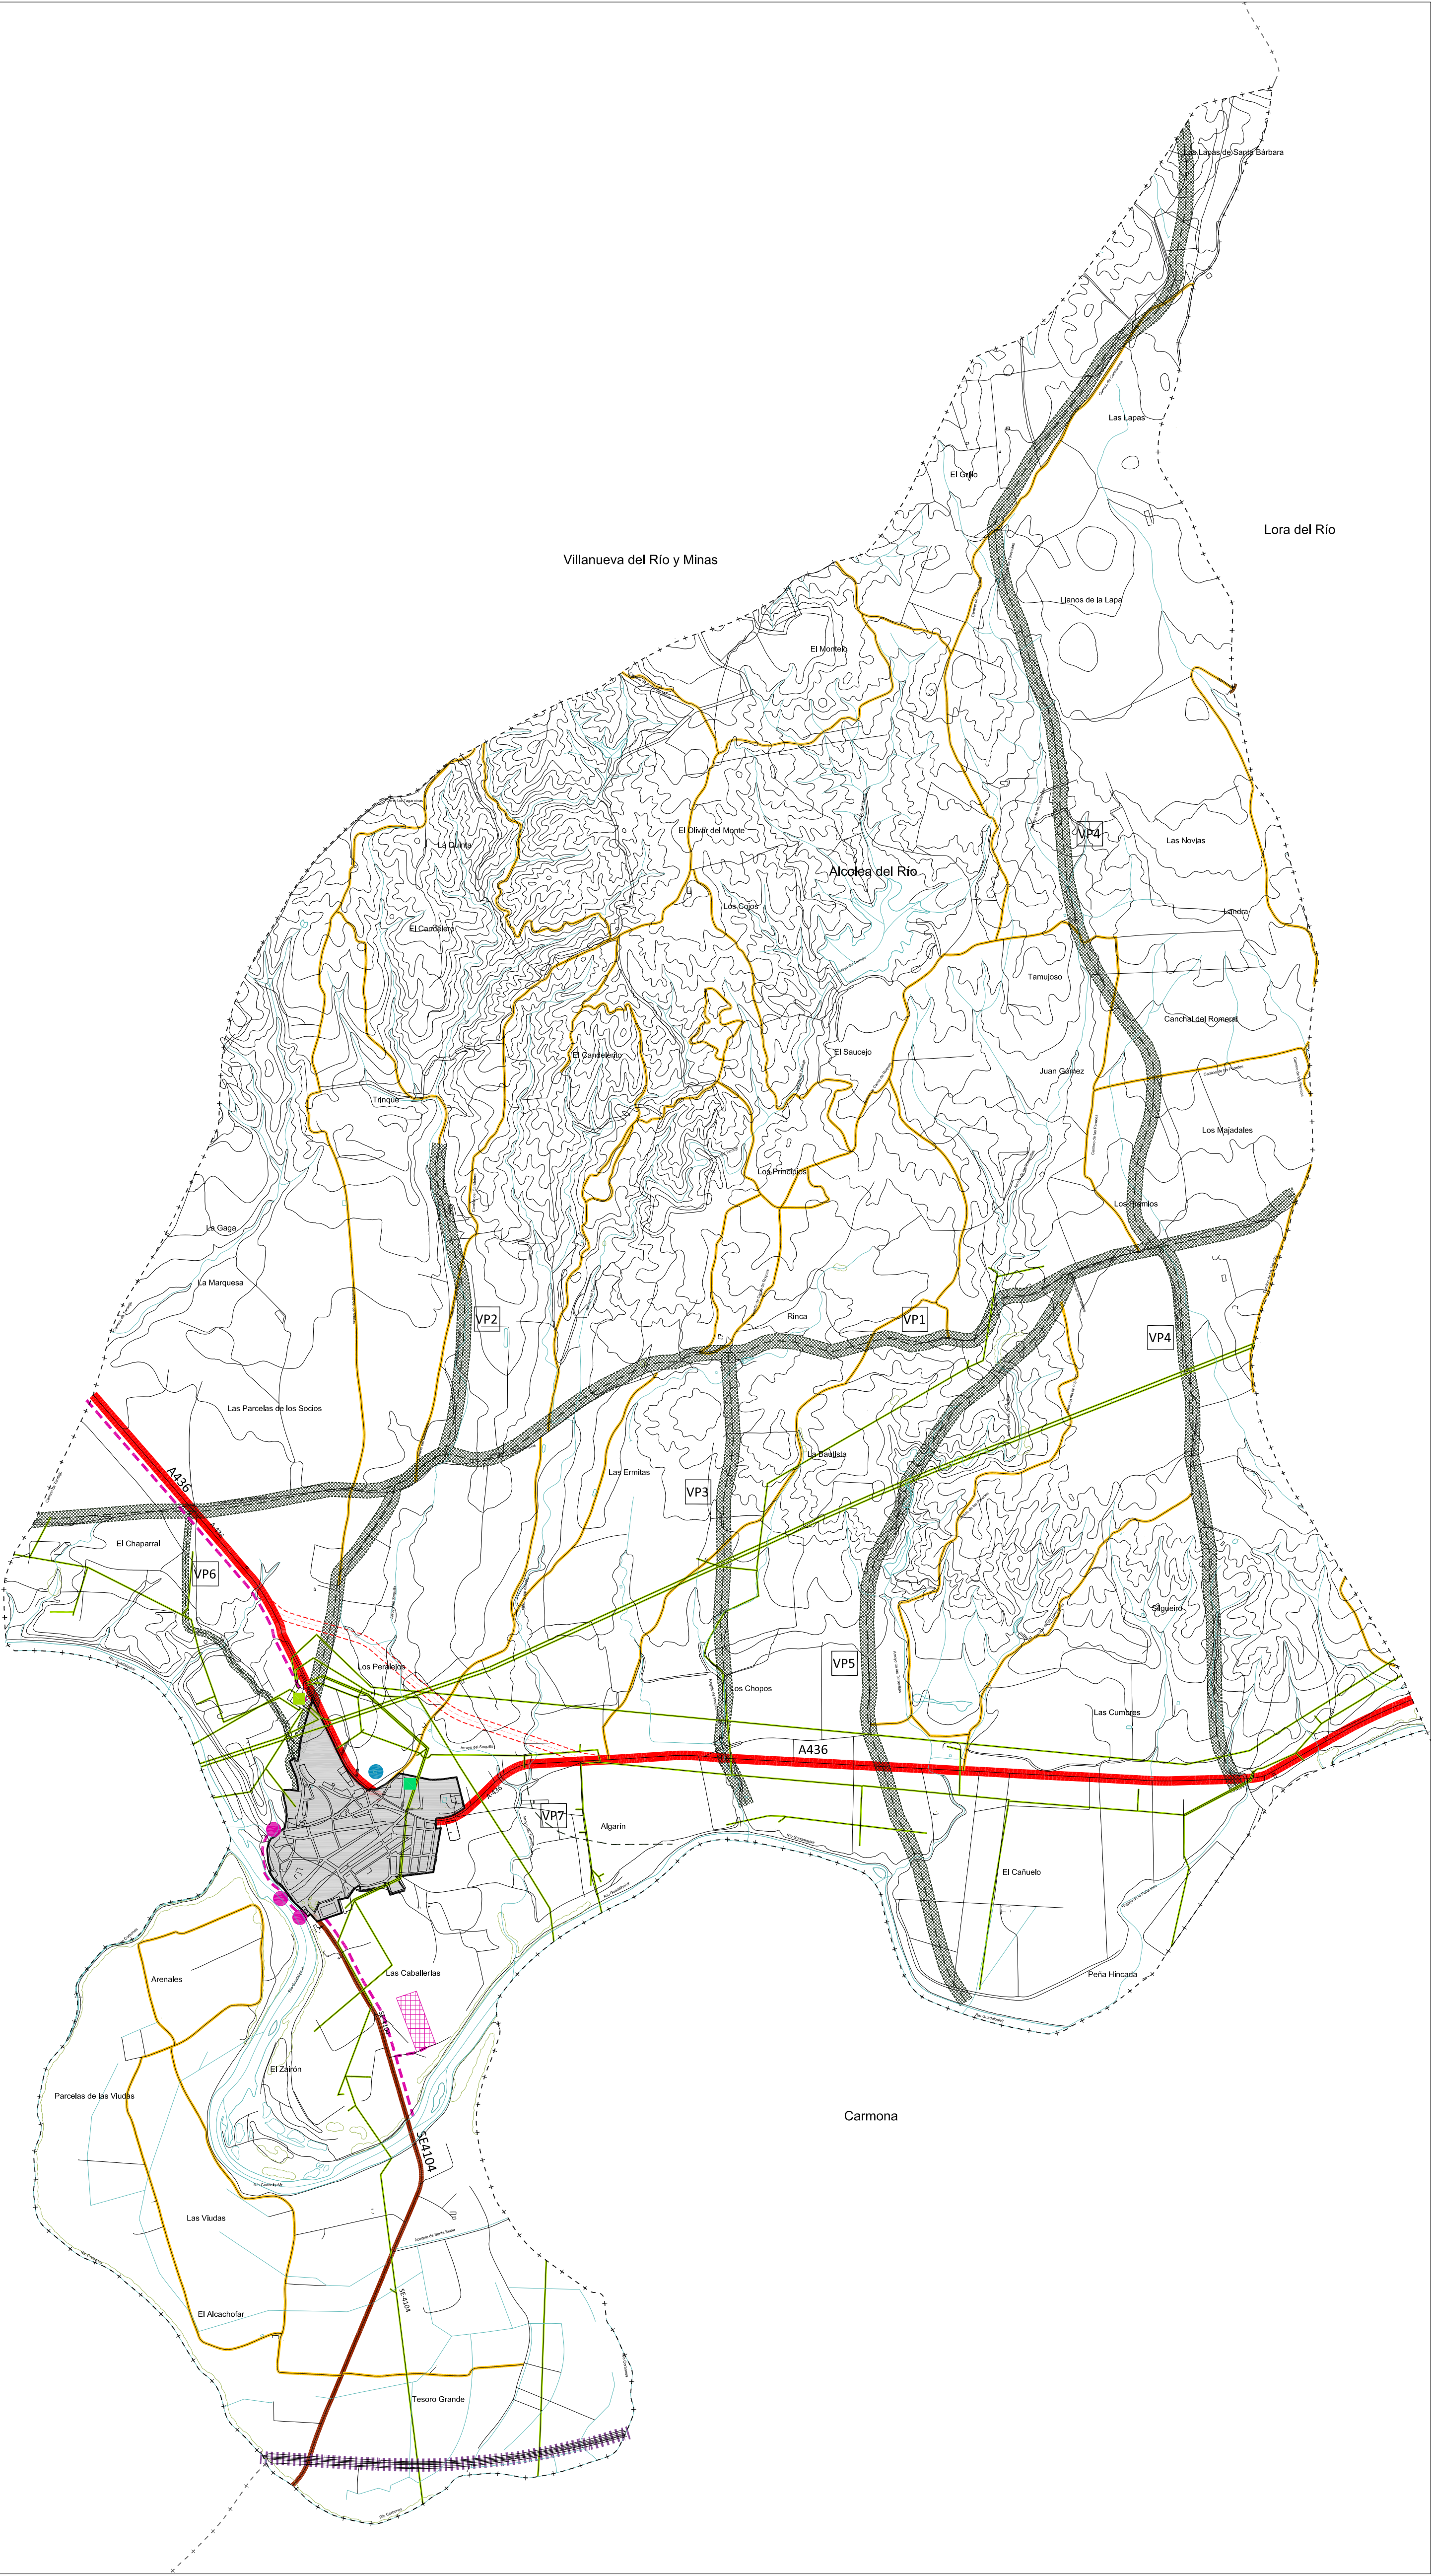

INFRAESTRUCTURAS

- NÚCLEO URBANO
- INFRAESTRUCTURA ENERGÉTICA

RED ELÉCTRICA

SUBESTACIÓN ELÉCTRICA
- INFRAESTRUCTURA CICLO INTEGRAL DEL AGUA

DEPÓSITO

PUNTO DE VERTIDO

PROYECTO EDAR **Proyecto constructivo de agrupación de vertidos de Alcolea del Río y Villanueva del Río y transporte a la EDAR de Alcolea del Río.*
Empresa de Gestión Medioambiental, S.A. Agencia Andaluza del Agua, Consejería de Medio Ambiente.

Colector proyectado

Parcela localización futura EDAR

INFRAESTRUCTURA CICLO DE LOS RESIDUOS

PUNTO LIMPIO

INFRAESTRUCTURA VIARIA

CARRETERA DE LA RED AUTONÓMICA

A-436

Zona de Dominio público: 8 metros desde aristas

Zona de Servidumbre: 8 metros desde aristas

Zona de Afección: 50 metros desde aristas según vial

CARRETERA DE LA RED PROVINCIAL

SE-4104

Zona de Dominio público: 3 metros desde aristas

Zona de Servidumbre: 8 metros desde aristas

Zona de Afección: 35 metros desde aristas según vial

TRAZADO CARRETERA PROPUESTO

Propuesta trazado variante A-436

RED DE CAMINOS MUNICIPALES

VÍAS PECUARIAS

Clasificadas y pendientes de deslinde

VP1: Cañada Real de Códoba a Sevilla

VP2: Cañada Real de la Rejolla o Santa Bárbara

VP3: Cañada de la Algarroba

VP4: Cañada llamada Regajo de la mujer

VP5: Cañada de los Saladillos

VP6: Cordel de Maribento

VP7: Colada llamada de la servidumbre de las Peñas

VP8: Vereda de Manblano (no representada por no disponer de la información)

VP#

INFRAESTRUCTURA FERROVIARIA

FERROCARRIL

Zona de Dominio público: 8 metros desde aristas

Zona de Protección: 70 metros a cada lado de la plataforma desde borde de explanación

Límite de Edificación: 50 metros a cada lado de la plataforma

INFRAESTRUCTURAS
Término Municipal

Plan General de Ordenación Urbanística de Alcolea del Río
PGOU
Alcolea del Río

Planos de Información - E: 1/20.000
Abril 2014

Francisco Peña Fernández, Guillermo Martínez Martínez, Emma Luengo López,
Jose Luis Santana Mochón, Rafaela Genet Verney, Rocio Martín Bautista

PI02