


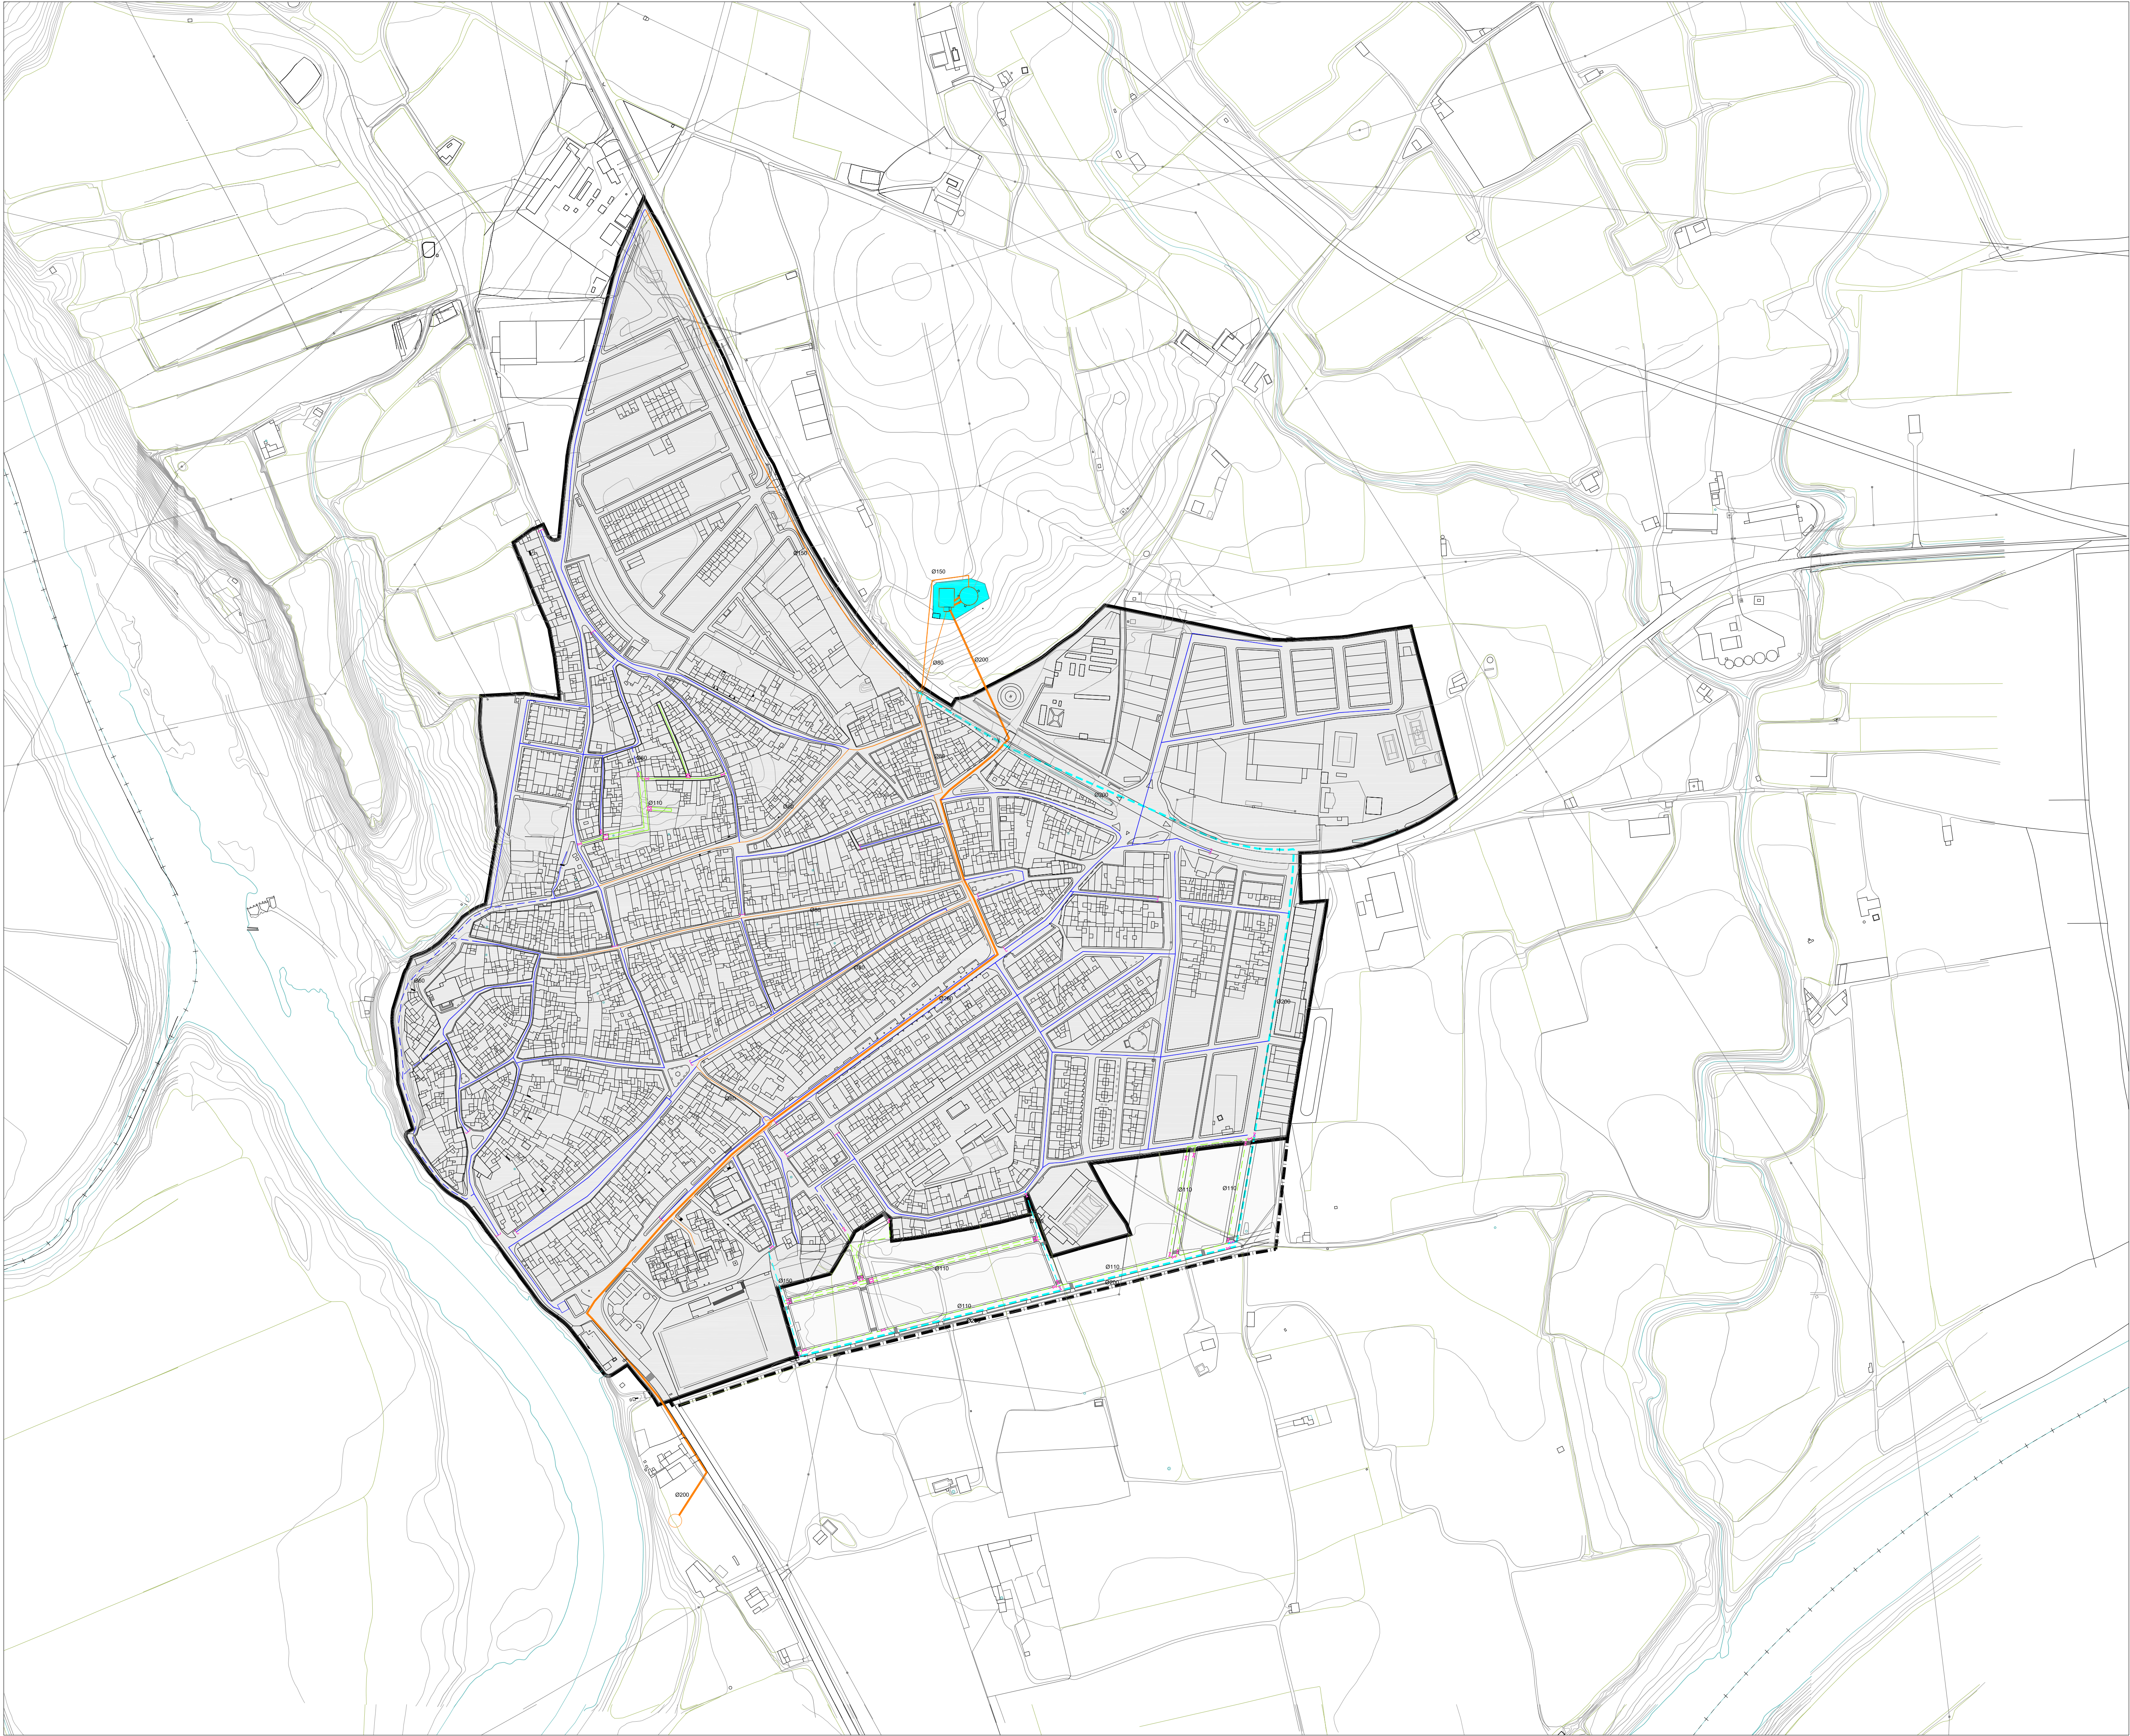

INFRAESTRUCTURAS. RED DE ABASTECIMIENTO

DELIMITACIONES

- DELIMITACIÓN SUELO URBANO
- DELIMITACIÓN SUELO URBANIZABLE

CLASIFICACIÓN

- SUELO URBANO
- SUELO URBANIZABLE ORDENADO

RED DE ABASTECIMIENTO

- TUBERÍA DE ALIMENTACIÓN EXISTENTE Ø200
- TUBERÍA DE ALIMENTACIÓN EXISTENTE Ø150
- TUBERÍA DE ALIMENTACIÓN EXISTENTE Ø80
- RED DE DISTRIBUCIÓN EXISTENTE Ø60
- RED DE DISTRIBUCIÓN PREVISTA Ø60
- RED DE ALIMENTACIÓN PROPUESTA DE FUNDICIÓN Ø200
- RED DE ALIMENTACIÓN PROPUESTA DE FUNDICIÓN Ø150
- RED DE DISTRIBUCIÓN EXISTENTE DE POLIETILENO Ø110
- RED DE DISTRIBUCIÓN PREVISTA DE POLIETILENO Ø110

- DEPÓSITO EXISTENTE

- VÁLVULA
- BRIDA CIEGA

INFRAESTRUCTURAS. ABASTECIMIENTO
Núcleo urbano

Plan General de Ordenación Urbanística de Alcolea del Río

PGOU
Alcolea del Río

Francisco Peña Fernández, Guillermo Martínez Martínez, Emma Luengo López,
José Luis Santana Mochón, Raffaele Genet Verney, Rocio Martín Baulista

Planos de Información - E: 1/3.000

Abril 2014

PI₁₁