


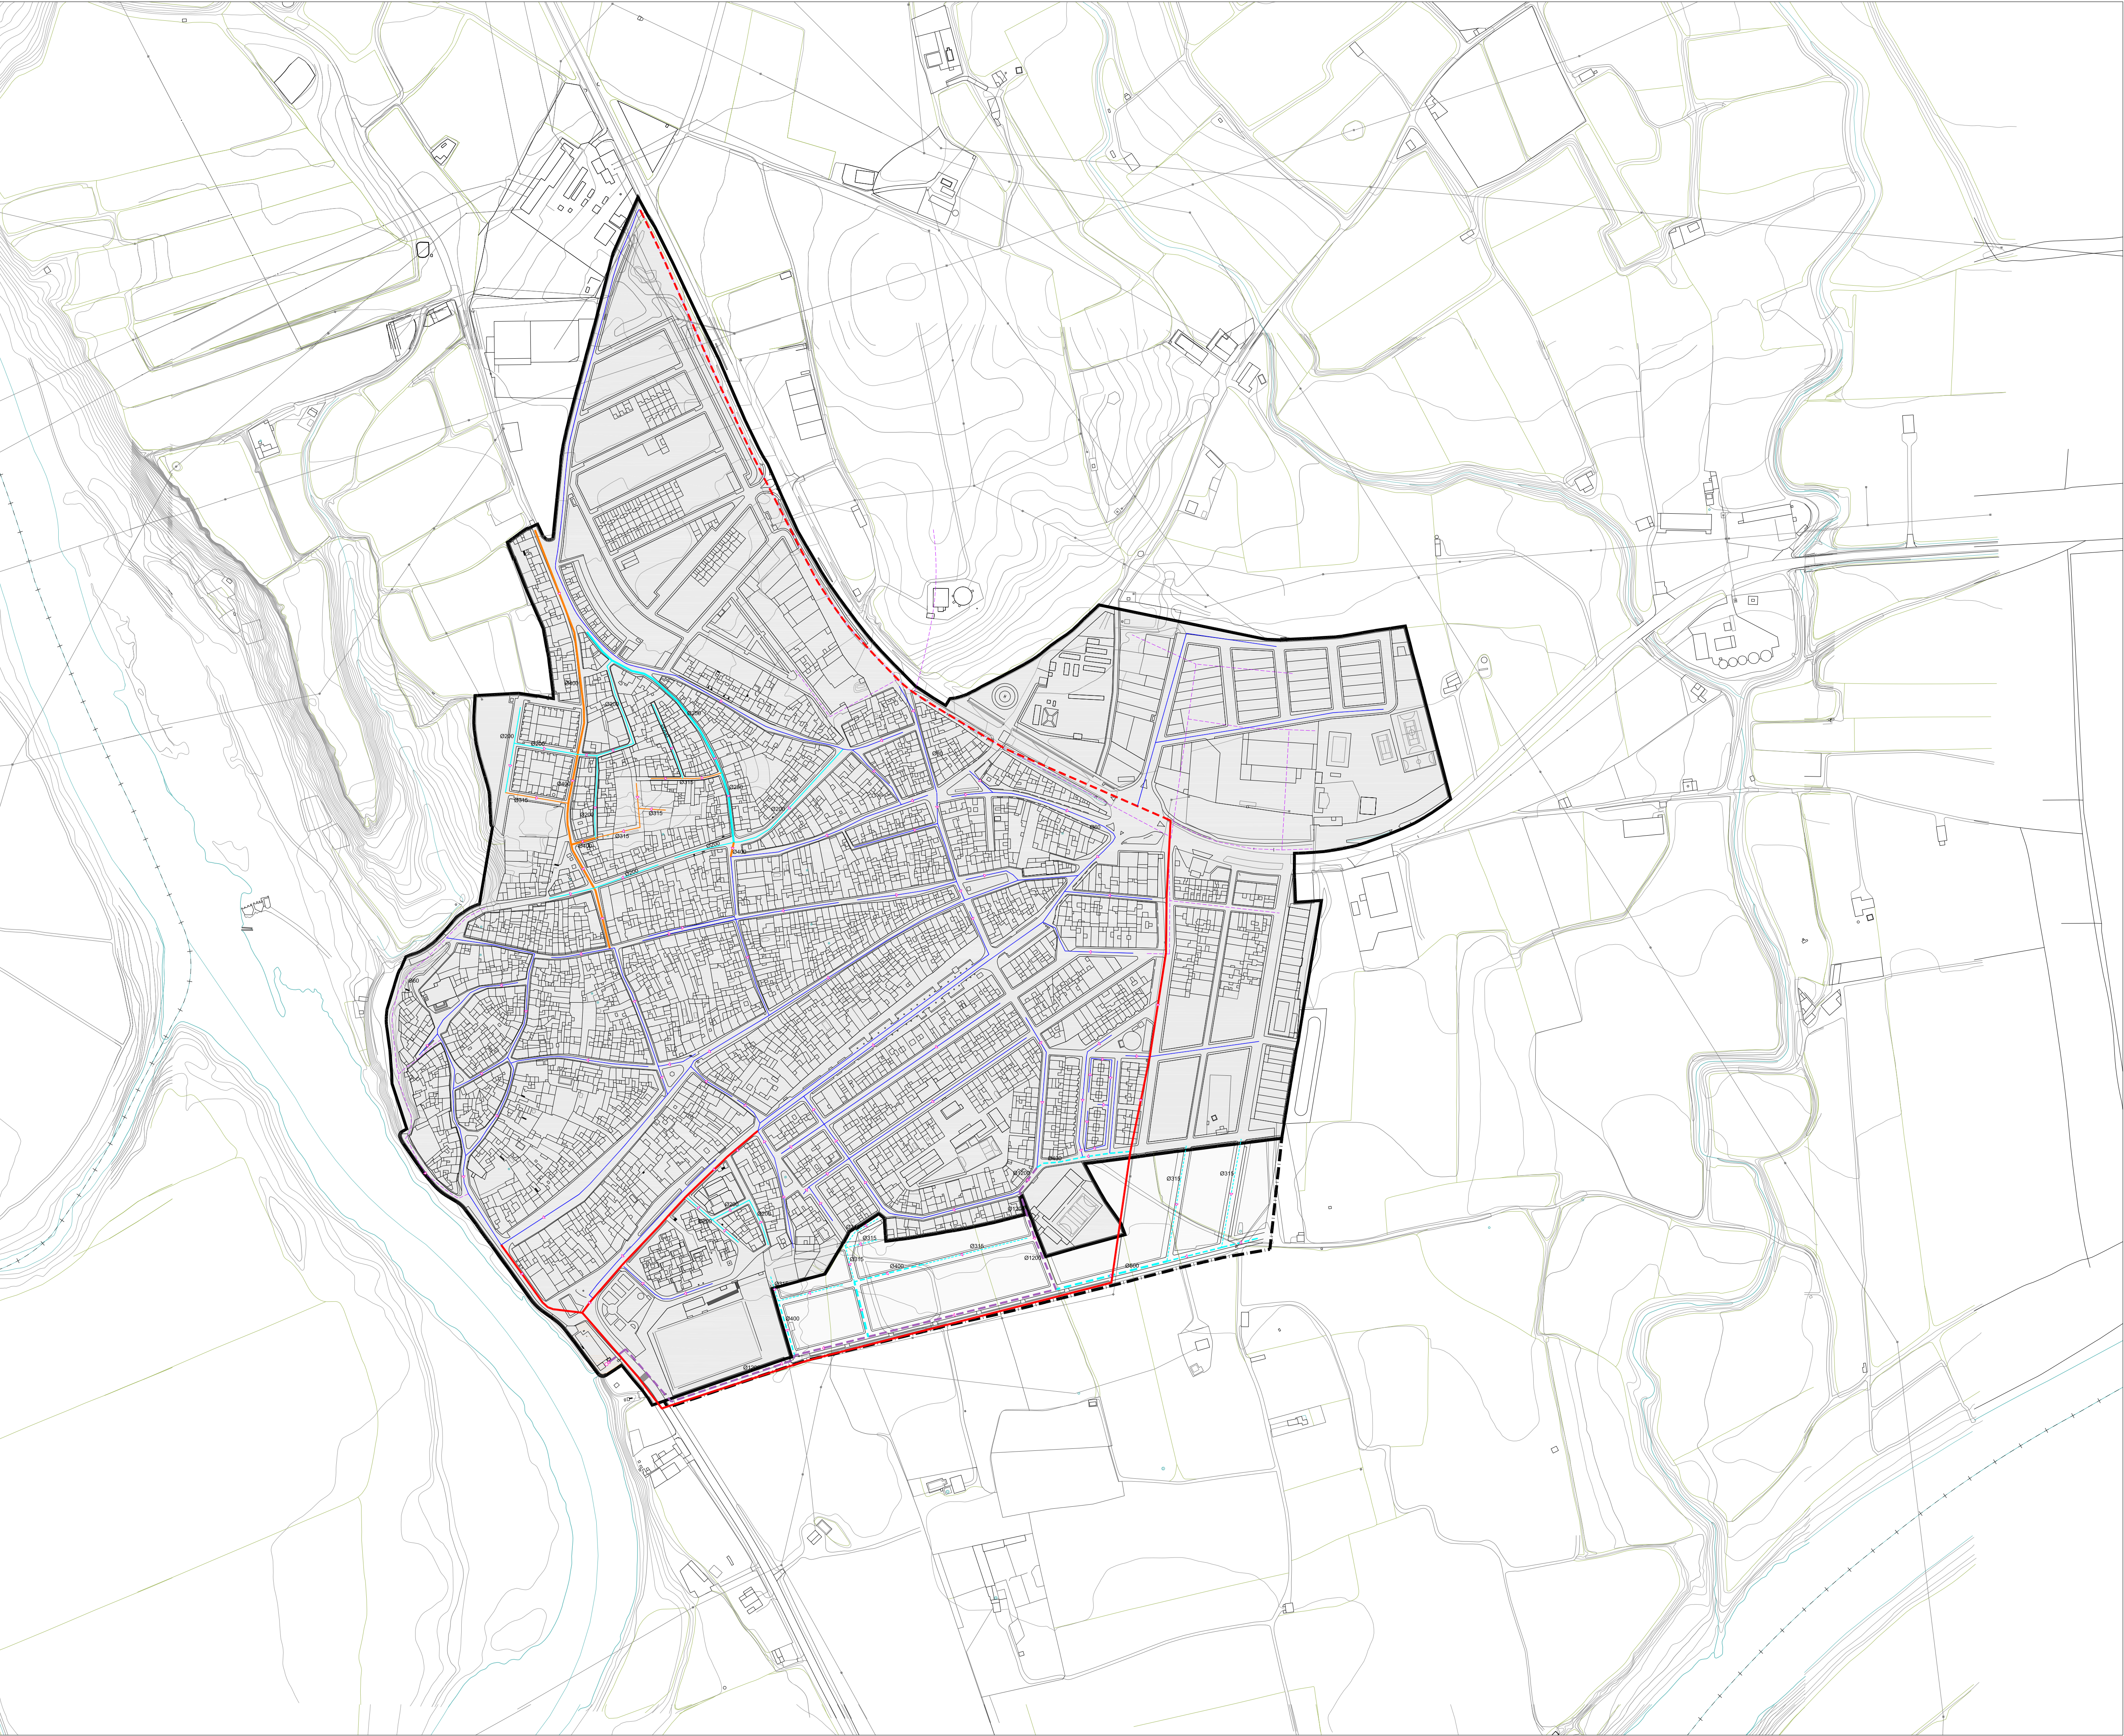

INFRAESTRUCTURAS. RED DE SANEAMIENTO

DELIMITACIONES

- DELIMITACIÓN SUELO URBANO
- DELIMITACIÓN SUELO URBANIZABLE

CLASIFICACIÓN

- SUELO URBANO
- SUELO URBANIZABLE ORDENADO

RED DE SANEAMIENTO

- COLECTOR PRINCIPAL EXISTENTE
- COLECTOR PRINCIPAL PREVISTO
- RAMAL PRINCIPAL EXISTENTE

- TUBO H Ø1500 PREVISTO
- TUBO H Ø1200 PREVISTO

- TUBO PVC Ø400 EXISTENTE
- TUBO PVC Ø315 EXISTENTE
- TUBO PVC Ø250 EXISTENTE
- TUBO PVC Ø200 EXISTENTE
- TUBO PVC Ø500 PREVISTO
- TUBO PVC Ø400 PREVISTO
- TUBO PVC Ø315 PREVISTO

- DIRECCIÓN DE VERTIDO
- PUNTO DE VERTIDO

INFRAESTRUCTURAS. SANEAMIENTO
Núcleo urbano

Plan General de Ordenación Urbanística de Alcolea del Río

PGOU
Alcolea del Río

Francisco Peña Fernández, Guillermo Martínez Martínez, Emma Luengo López,
José Luis Santana Mochón, Raffaele Genet Verney, Rocio Martín Baulista